

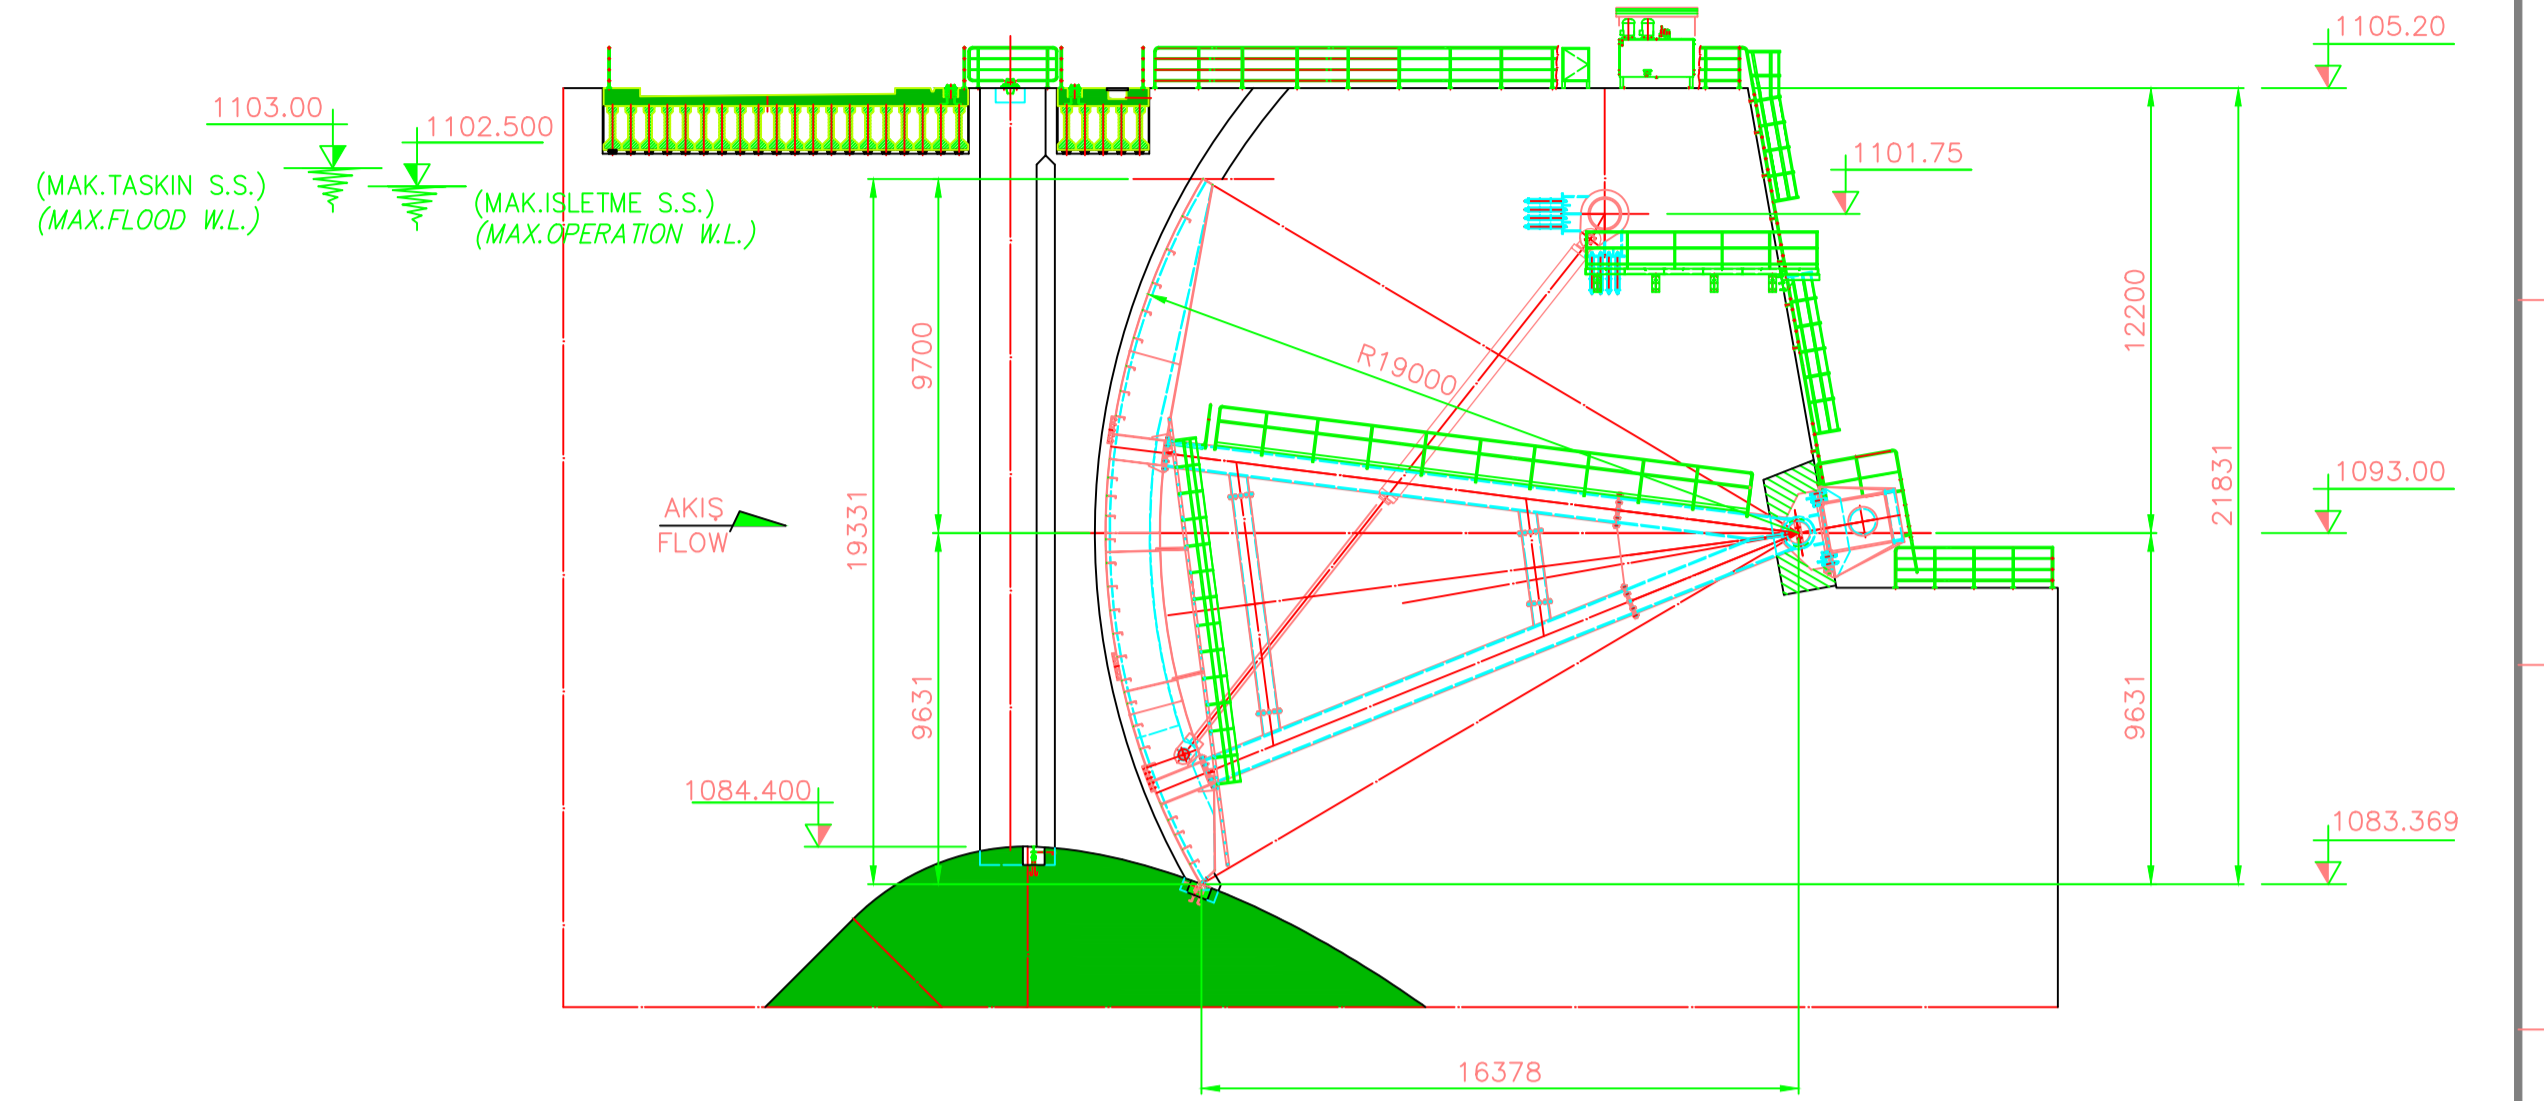


B-B

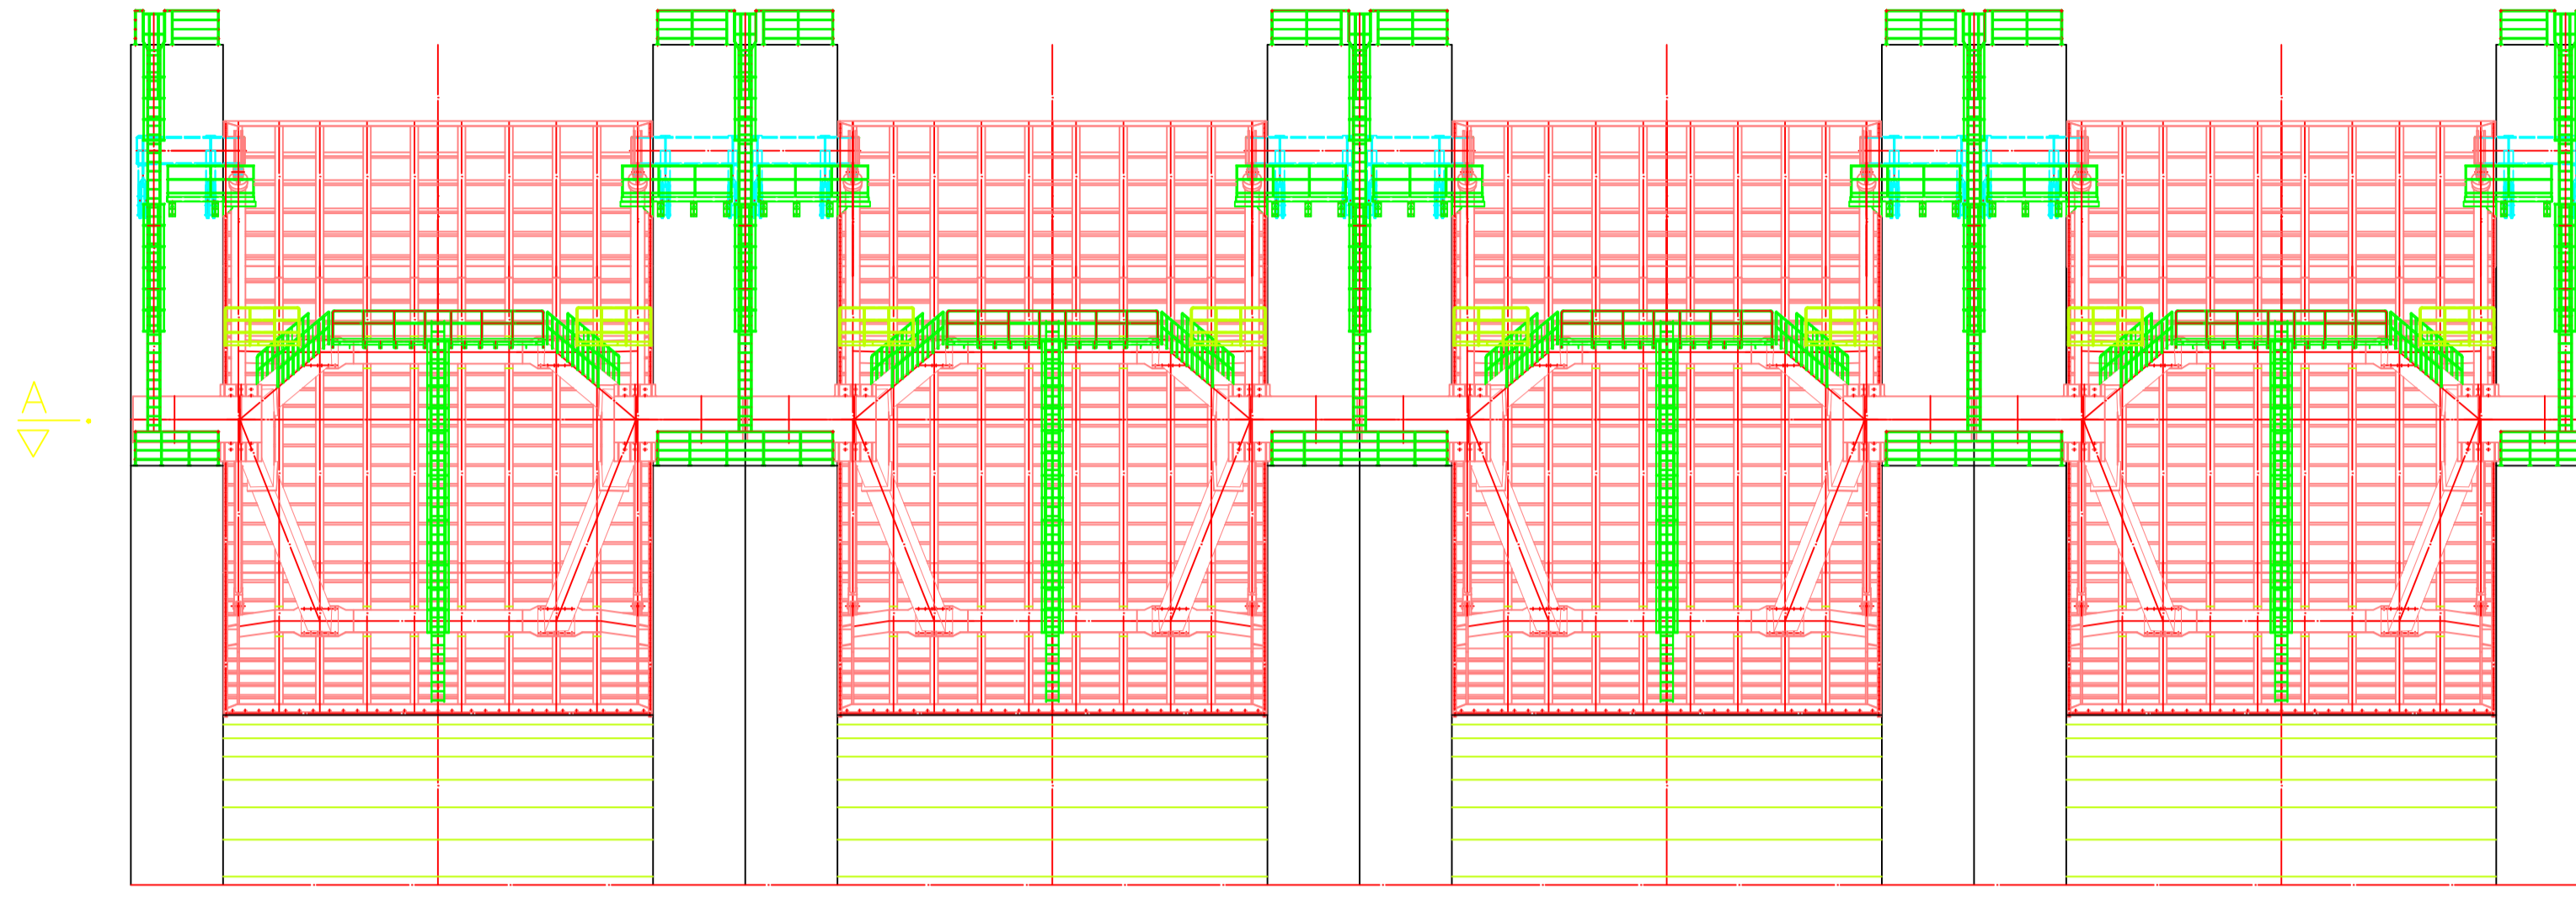

KESİT/SECTION B-B
1/200

B-B

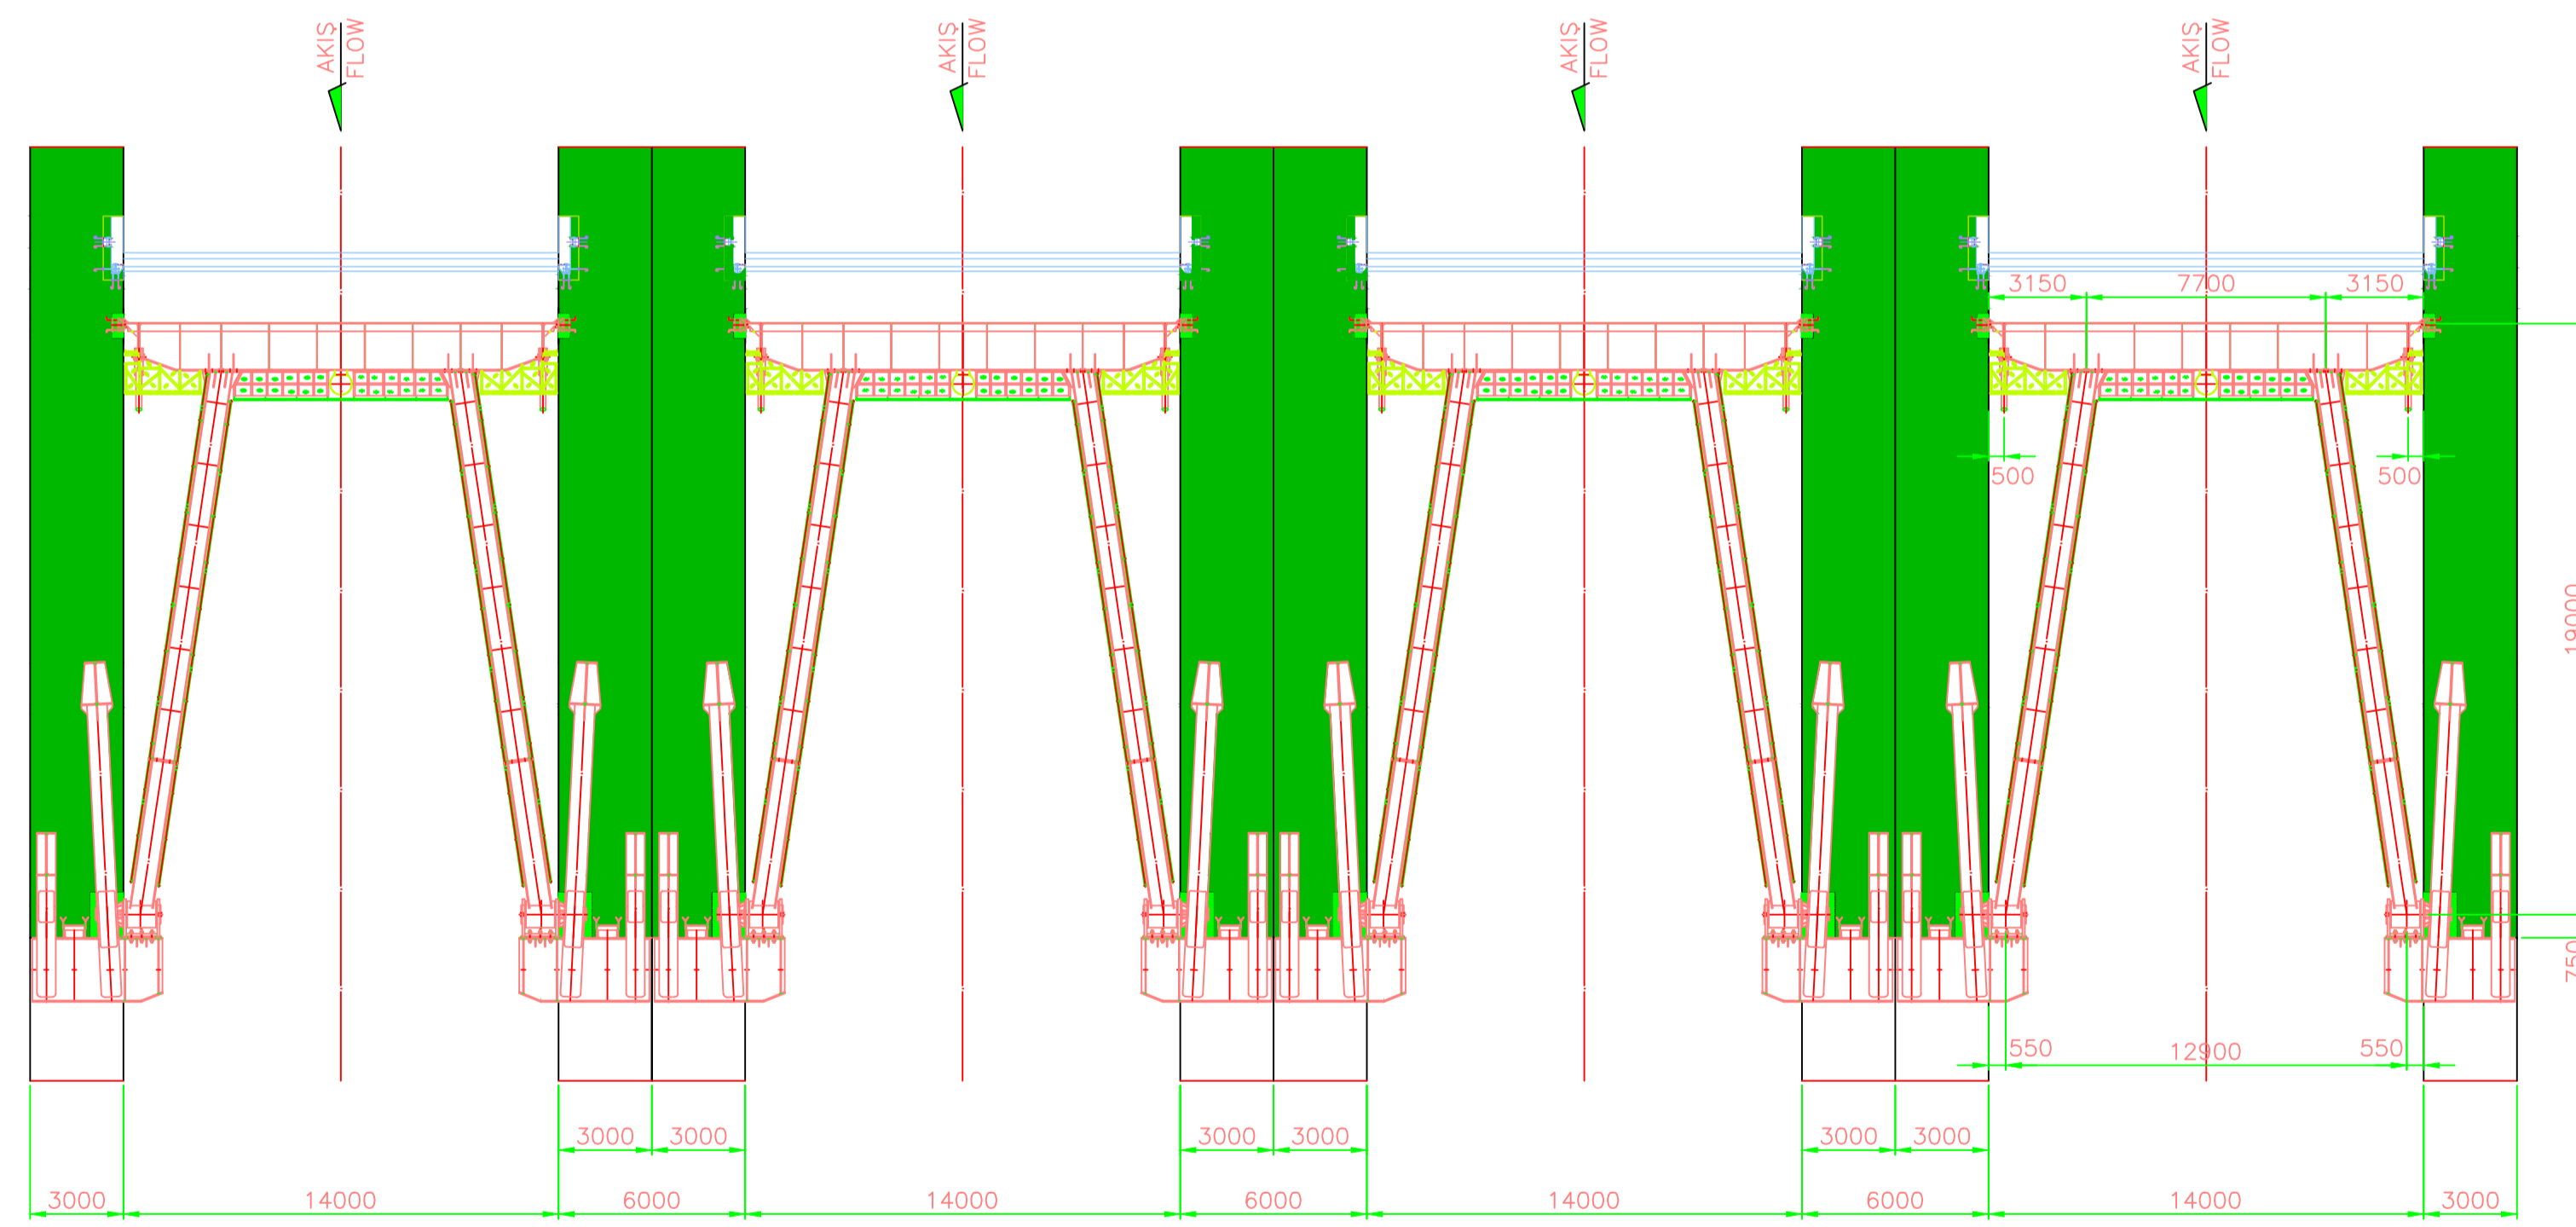

NOTLAR:

- TOPLAM 4 ADET RADYAL KAPAK VE 4 TAKIM KALDIRMA TERTİBİ YAPILACAKTIR.
- 4 ADET RADYAL KAPAK AĞIRLIĞI : 4x188409=753636 KG. DIR.
- 4 TAKIM KALDIRMA TERTİBİ AĞIRLIĞI: 77613 KG.DIR.
- TOPLAM AĞIRLIK :831249 KG. DIR.
- BOYAMA İŞLEMİ BOYA TABLOSUNA GÖRE YAPILACAKTIR.
- BETONA GÖMÜLÜ YÜZEYLER BOYANMAYACAKTIR.

NOTES:

- TOTALLY THERE ARE 4 SETS OF RADIAL GATE AND 4 SETS OF HOISTING SYSTEM.
- THE WEIGHT OF THE 4 SETS OF RADIAL GATE=4x188409=753636 KG.
- THE WEIGHT OF THE 4 SETS OF HOISTING SYSTEM=77613 KG.
- TOTAL WEIGHT=831249 KG.
- PAINTING SHALL BE APPLIED ACC.TO PAINTING SCHEDULE.
- EMBEDDED SURFACE IN CONCRETE SHALL NOT BE PAINTED.

KESİT/SECTION A-A
1/200

BOYA TABLOSU					
ORTAMA GÖRE BOYANMASI GEREKEN METAL YÜZEYLER	YÜZEY HAZIRLAMA	BOYA SİSTEMİ			TOPLAM KURU FİLM KALINLIĞI (MİKRON)
		ASTAR BOYA KAT SAYISI X KURU FİLM KALINLIĞI (MİKRON)	ARA KAT BOYA KAT SAYISI X KURU FİLM KALINLIĞI (MİKRON)	SON KAT BOYA KAT SAYISI X KURU FİLM KALINLIĞI (MİKRON)	
AÇIK ALANDA BULUNAN TİCERİ VE AĞIR KALDIRMA TEJİZATLARI VE YÜZEYİ	Ss 2 1/2 TEMİZLİK BİREKLENERİ İLE YAPILAN TEMİZLİK YÖZÜMÜ İLE Ss 2 1/2 DERİNE SINIRI SOLVENT TEMİZLİK	HEMPADUR ZİNC 17360 ÇOKGÖZ ZENGİN EPOKSİ ASTAR BOYA 1x50	HEMPADUR MASTIC 45850 H-BUILD EPOKSİ ARA KAT BOYA 1x110	HEMPATHANE TOPCOAT 55210 POLİURETAN SON KAT BOYA 1x50	210
GENEL YÜZEYLER SİPİRİZİ İNHA VE SU İZİ TUNAĞI İÇİN İZLEME BİREKLENERİ İLE YAPILAN TEMİZLİK YÖZÜMÜ İLE Ss 2 1/2 VEYA Ss 3 DERİNE SINIRI SOLVENT TEMİZLİK	Ss 2 1/2 VEYA Ss 3 TEMİZLİK BİREKLENERİ İLE YAPILAN TEMİZLİK YÖZÜMÜ İLE Ss 2 1/2 VEYA Ss 3 DERİNE SINIRI SOLVENT TEMİZLİK	HEMPADUR ZİNC 17360 ÇOKGÖZ ZENGİN EPOKSİ ASTAR BOYA 1x50	HEMPADUR 17630 H-BUILD EPOKSİ ARA KAT BOYA 1x150	HEMPADUR 17630 H-BUILD EPOKSİ SON KAT BOYA 1x150	350

SURFACES	SURFACE PREPARATION	PAINTING SYSTEM			TOTAL DRY FILM THICKNESS (MİKRON)
		SHOP PRIMER (MİKRON)	MIDDLE COAT (MİKRON)	FINISH COAT (MİKRON)	
GATE HOISTING MECHANISM LIFTING BEAM PIT COVER	Ss 2 1/2 SAND BLASTING & SURFACE OIL SALT SAND BLOTTING 1/2 SOLVENT CLEANING	HEMPADUR ZİNC 17360 ZİNC RICH EPÖXY PRİMER 1x50	HEMPADUR MASTIC 45850 H-BUILD EPÖXY MİDDE COAT 1x110	HEMPATHANE TOPCOAT 55210 POLİURETAN FİNİŞ COAT 1x50	210
GATE BODY NON EMBEDDED SURFACES OF THE GATE GUIDES (EPOXY STAINLESS STEEL SURFACES)	Ss 2 1/2 OR Ss 3 SAND BLASTING & SURFACE OIL SALT SAND BLOTTING 1/2 OR Ss 3 SOLVENT CLEANING	HEMPADUR ZİNC 17360 ZİNC RICH EPÖXY PRİMER 1x50	HEMPADUR 17630 H-BUILD EPÖXY MİDDE COAT 1x150	HEMPADUR 17630 H-BUILD EPÖXY FİNİŞ COAT 1x150	350

YAPAN DESIGNED		TARİH DATE	AÇIKLAMA DESCRIPTION	REV.
DEVLET SU İŞLERİ GENEL MÜDÜRLÜĞÜ BARAJLAR VE HES DAİRE BAŞKANLIĞI ANKARA				
İNCELENDİ		TASDIK OLUNUR		
DSİ 9. BÖLGE MÜDÜRLÜĞÜ			ELAZIĞ	
9. BÖLGE İNCELENDİ		TASVİP OLUNUR		
SUBE İNCELENDİ				
AŞAĞI KALEKÖY BARAJI VE HES - KESİN PROJESİ LOWER KALEKÖY DAM AND HEPP - FINAL DESIGN				
DOLUSAVAK RADYAL KAPAKLARI GENEL KOMPLESİ		SPILLWAY RADIAL GATES GENERAL LAYOUT		
İMALATÇI		YATIRIMCI / OWNER		
 SEVİNÇ MAKİNA SAN. VE TİC. AŞ. ANKARA		KALEHAN GENÇ ENERJİ ÜRETİM A.Ş.		
PROJE/DESİNER		MÜHENDİSLİK VE MAKİNA LTD.ŞTİ		
YAPAN DESIGNED	İSİM NAME	TARİH DATE	İMZA SIGNATURE	
DİZEN DRAWN	KAMİL BEKTAS	KASIM/NOV 2018		
KONTROL CHECKED	YASEMIN ULUSAN	KASIM/NOV 2018		
ARŞIV NO ARCHIVE NO	KAMİL BEKTAS	KASIM/NOV 2018		
	OLÇEK SCALE	1/200	GİZİM NO / DRW NO	REV.
			LK/DD/SM/2/HR/1111-A	05