


BRANSMAN BÖLÜMÜ TESTİ BASINÇ/ZAMAN DIAGRAMI
WYE BRANCH SECTION TESTING PRESSURE/TIME DIAGRAM

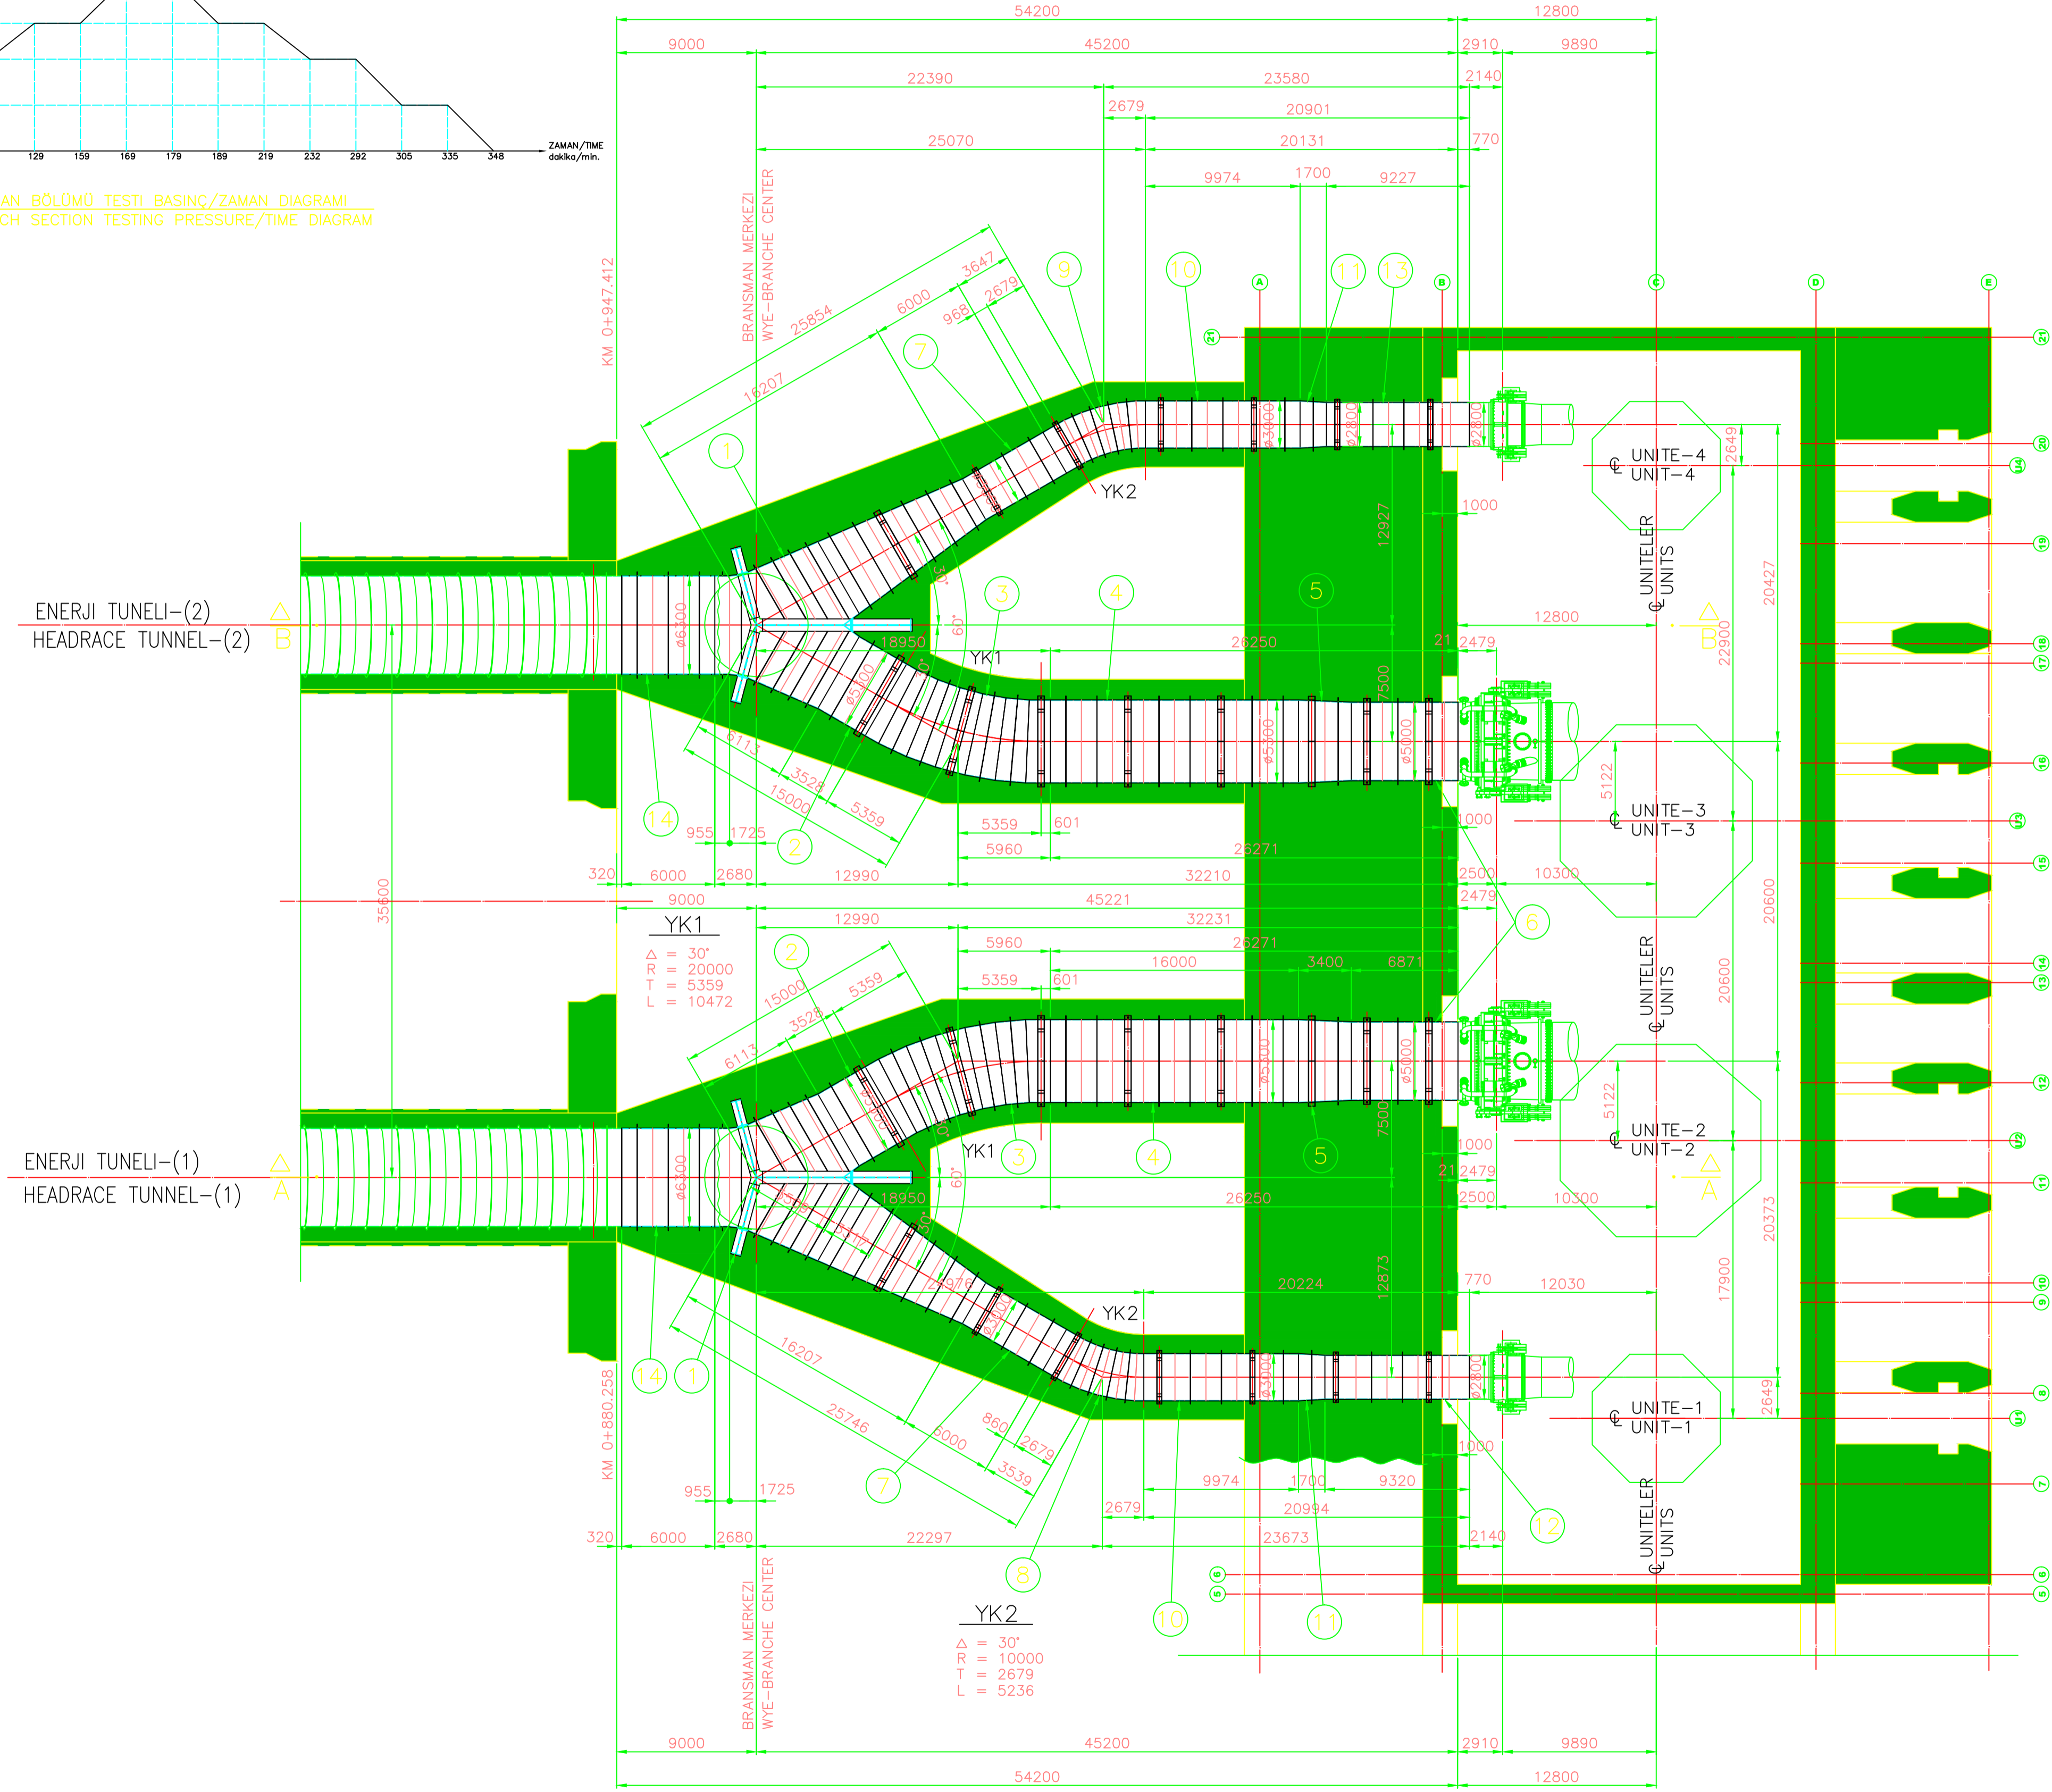


BRANSMAN BOLGESI PLANI
WYE-BRANCHE PLAN
ÖLÇEK=SCALE: 1/250

NOTLAR
 -BRANSMAN BÖLÜMÜ AĞIRLIĞI: 889997 KG. DIR.
 -BRANSMAN BÖLÜMÜ TEST MESNETLERİ AĞIRLIĞI: 102692 KG. DIR.
 -TOPLAM AĞIRLIK: 992689 KG. DIR.
 -CEBRI BORU KAYNAKLARI TAHRİBATSIZ MUAYENE YÖNTEMİ İLE %100 KONTROL EDİLECEKTİR.
 -BOYAMA İŞLEMİ SARTNAMEYE GÖRE YAPILACAKTIR.
 -CEBRI BORUNUN BETONA GOMULU DÜZ YÜZEYLERİ BOYANMAYACAKTIR.

NOTES
 -THE WEIGHT OF WYE-BRANCHE: 889997 KG.
 -THE WEIGHT OF TEST SUPPORTS: 102692 KG.
 -TOTAL WEIGHT: 992689 KG.
 -PENSTOCK WELDINGS SHALL BE CONTROLLED ACC. TO TECHNICAL SPECIFICATIONS
 -PAINTING SHALL BE APPLIED ACC. TO PAINTING SCHEDULE
 -OUTER SURFACES OF THE PENSTOCK EMBEDDED IN CONCRETE SHALL NOT BE PAINTED.

AMOUNT	PART NAME	P.NO	MATERIAL	WEIGHT KG.
P. ADEDİ	PARCANIN ADI	P.NO	AĞIRLIK KG	RESİM NO
2	Ø6300x30x6000 BORU/PIPE	14	56345	1706-ACB-061
1	Ø2800x22x9227 BORU/PIPE	13	16312	1706-ACB-064
1	Ø2800x22x9320 BORU/PIPE	12	16455	1706-ACB-064
2	Ø3000/Ø2800x22x1700 TRANSİZYON/TRANSITION	11	5896	1706-ACB-064
2	Ø3000x22x9974 BORU/PIPE	10	36531	1706-ACB-061
1	Ø3000x22 (30°) DİRSEK/BEND PIPE	9	11778	1706-ACB-065
1	Ø3000x22 (30°) DİRSEK/BEND PIPE	8	11601	1706-ACB-065
2	Ø3000x22x6000 BORU/PIPE	7	21844	1706-ACB-061
2	Ø5000x32x7121 BORU/PIPE	6	63389	1706-ACB-061
2	Ø5300/Ø5000x32x3400 TRANSİZYON/TRANSITION	5	31352	1706-ACB-064
2	Ø5300x25x16000 BORU/PIPE	4	129193	1706-ACB-061
2	Ø5300x25 (30°) DİRSEK/BEND PIPE	3	90784	1706-ACB-062.063
2	Ø5300x25x3528 BORU/PIPE	2	29479	1706-ACB-061
2	BRANSMAN/WYE BRANCH	1	369038	1706-ACB-050..060

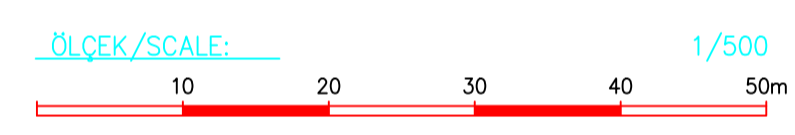

NO / NO	TARİH / DATE	REVİZYON / REVISION	YAPAN / DESIGN BY	KONTROL / CHECKED BY

T.C.
TARIM VE ORMAN BAKANLIĞI
DEVLET SU İŞLERİ GENEL MÜDÜRLÜĞÜ

DSİ 17. BÖLGE MÜDÜRLÜĞÜ

ONAY MERCI: TASDİK OLUNUR

KONTROL: TASDİK OLUNUR

YATIRIMCI / İŞVEREN: MURAT NEHRİ ENERJİ ÜRETİM A.Ş. **ENERGO-PRO**

YÜKLENİCİ: SEVİNÇ MAKİNA SAN. VE TİC. AŞ. ANKARA

PROJE MÜELLİFİ: **KBM** MÜHENDİSLİK VE MAKİNA LTD.ŞTİ

ALPASLAN II BARAJI VE HES

CEBRI BORU
P1 VE P2 ENERJİ TUNELLERİ BRANSMAN BOLGESİ
KOMPLESİ-1
PENSTOCK
P1 AND P2 POWER TUNNELS WYE-BRANCH
LAYOUT-1

YAPAN (DESIGNED BY):	Kamil BEKTAŞ	TARİH (DATE):	MAYIS 2018	ÖLÇEK / SCALE:	İŞARETLİ / AS SHOWN
ÇİZEN (DRAWN BY):	Müslüm ERDOĞAN	BOYUT SIZE:	MAY 2018	A1	
KONTROL (CHECKED BY):	Kamil BEKTAŞ	PAFTA NO (DRAWING NO):	1706-ACB-048	R0	