


(BAK 1374-CCB-04)

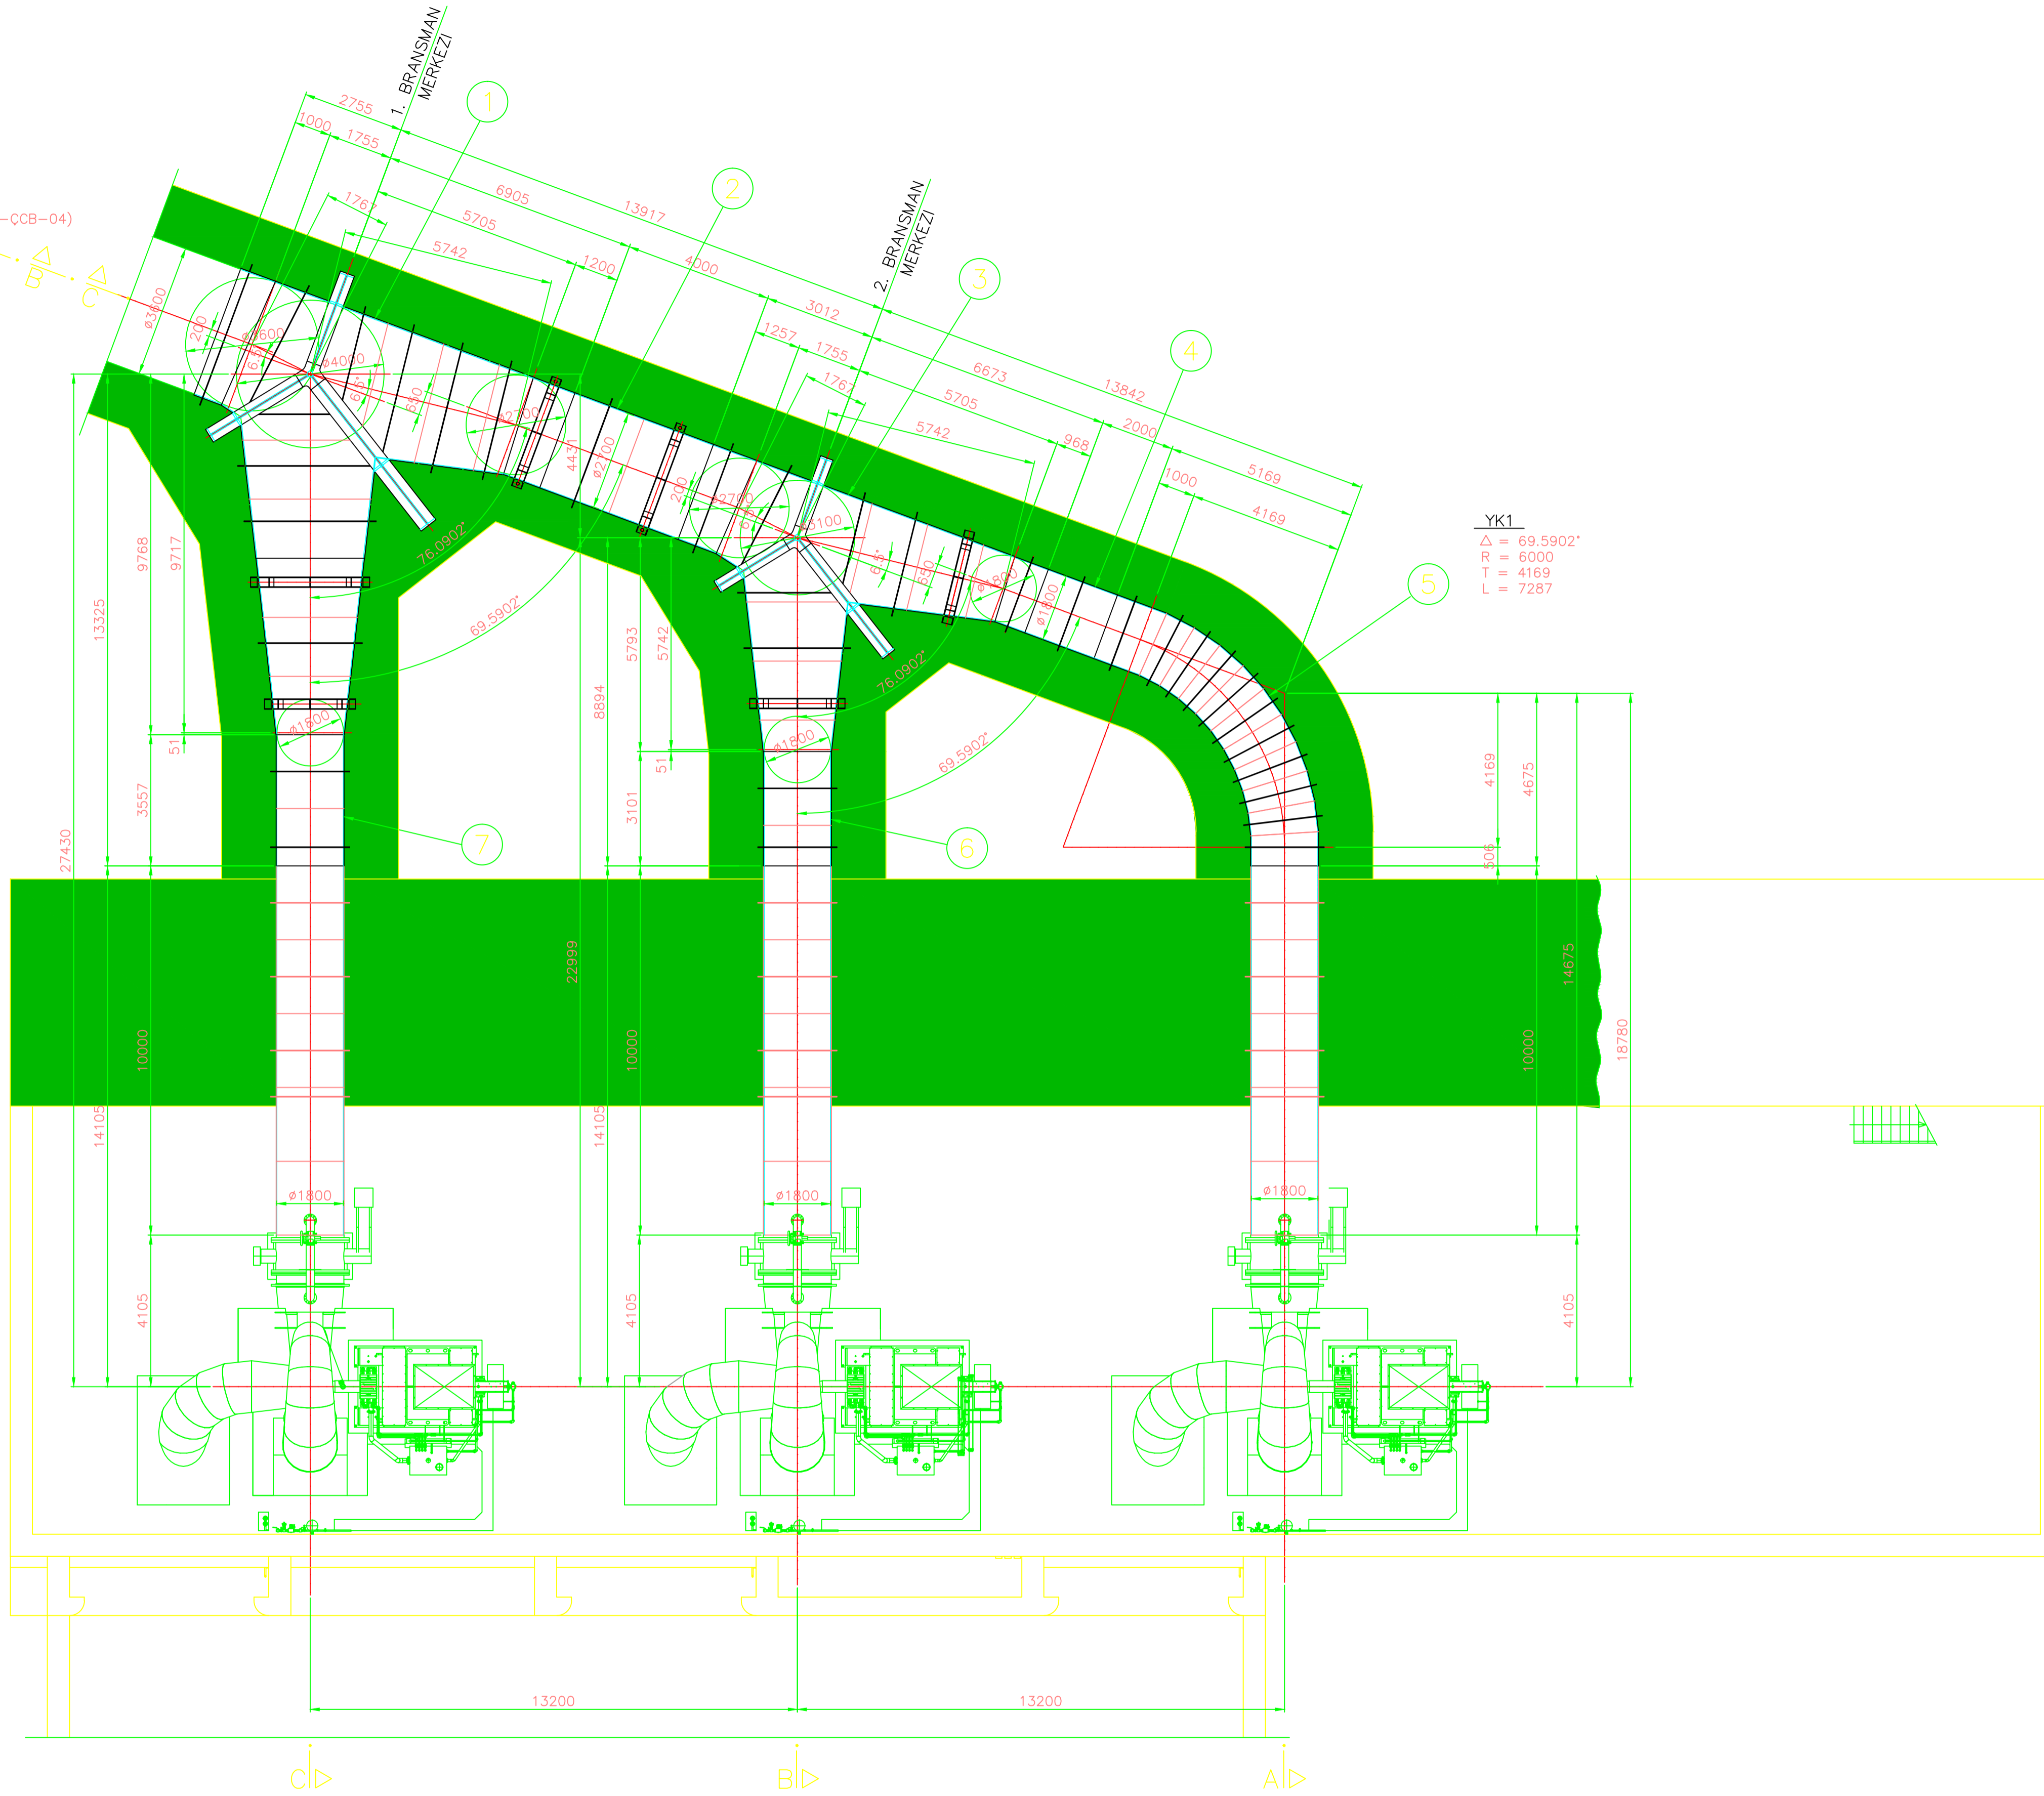

BRANSMAN BOLGESI PLANI
1/100

- NOTLAR:**
- BRANSMAN BOLGÜMÜ AGRILIGI: 120080 KG. DIR.
 - BRANSMAN BOLGÜMÜ TEST MESNETLERİ AGRILIGI: 13371 KG. DIR.
 - TOPLAM AGRILIK: 133449 KG. DIR.
 - BOYAMA İSLEMİ SARTNAMEYE GÖRE YAPILACAKTIR.
 - CEBRİ BORUNUN BETONA GÖMÜLÜ YÜZEYLERİ BOYANMIYACAKTIR.
 - CEBRİ BORU KAYNAKLARI ULTRASYAN YÖNTEMLİYLE %100 KONTROL EDİLECEKTİR.

120080 KG.				
NO	TEKNİK ADI	AGIRLIK (KG)	RESİM NO	PARÇANIN ADI
1	ø1800x20x3557 BORU	3430	1374-ÇCB-17	
1	ø1800x20x3101 BORU	3020	1374-ÇCB-17	
1	ø1800x20(69.5902*) DIRSEK	9200	1374-ÇCB-28	
1	ø1800x20x2000 BORU	4	1914	1374-ÇCB-17
1	2. BRANSMAN	3	34905	1374-ÇCB-18....27
1	ø2700x25x4000 BORU	2	7469	1374-ÇCB-17
1	1. BRANSMAN	1	60142	1374-ÇCB-05....16
P.ADEDİ	PARÇANIN ADI	P.NO	AGIRLIK KG	RESİM NO

ÖLÇEK - SCALE : 1/100

YAPAN	TARİH	AÇIKLAMA	REV.
			Δ
			Δ
			Δ

DSİ DEVLET SU İŞLERİ GENEL MÜDÜRLÜĞÜ
12. BÖLGE MÜDÜRLÜĞÜ KAYSERİ

İNCELENDİ TASDİK OLUNUR

121.ŞUBE MÜDÜRLÜĞÜ

**ÇAMLICA-2 REGÜLATÖRÜ VE HES
CEBRİ BORU
BRANSMAN BOLGESİ PLANI**

PROJE	YATIRIMCI		
KBM MÜHENDİSLİK VE MAKİNA LTD.ŞTİ	DERİN ENERJİ ÜRETİM SAN. ve TİC. A.Ş.		
İMİALATCI	HİTİT SAN. İNŞ. ve TİC. LTD. ŞTİ.		
İSİM	TARİH	İMZA	
YAPAN	KAMIL BEKTAŞ	MART 2013	
ÇİZEN	MUSLUM ERDOĞAN	MART 2013	
KONTROL	KAMIL BEKTAŞ	MART 2013	
SUNAN			ÖLÇEK İŞARETLİ
ARŞİV NO:			RESİM NO 1374-ÇCB-03
			REV. 0